




Rechtergevel  
1 : 100

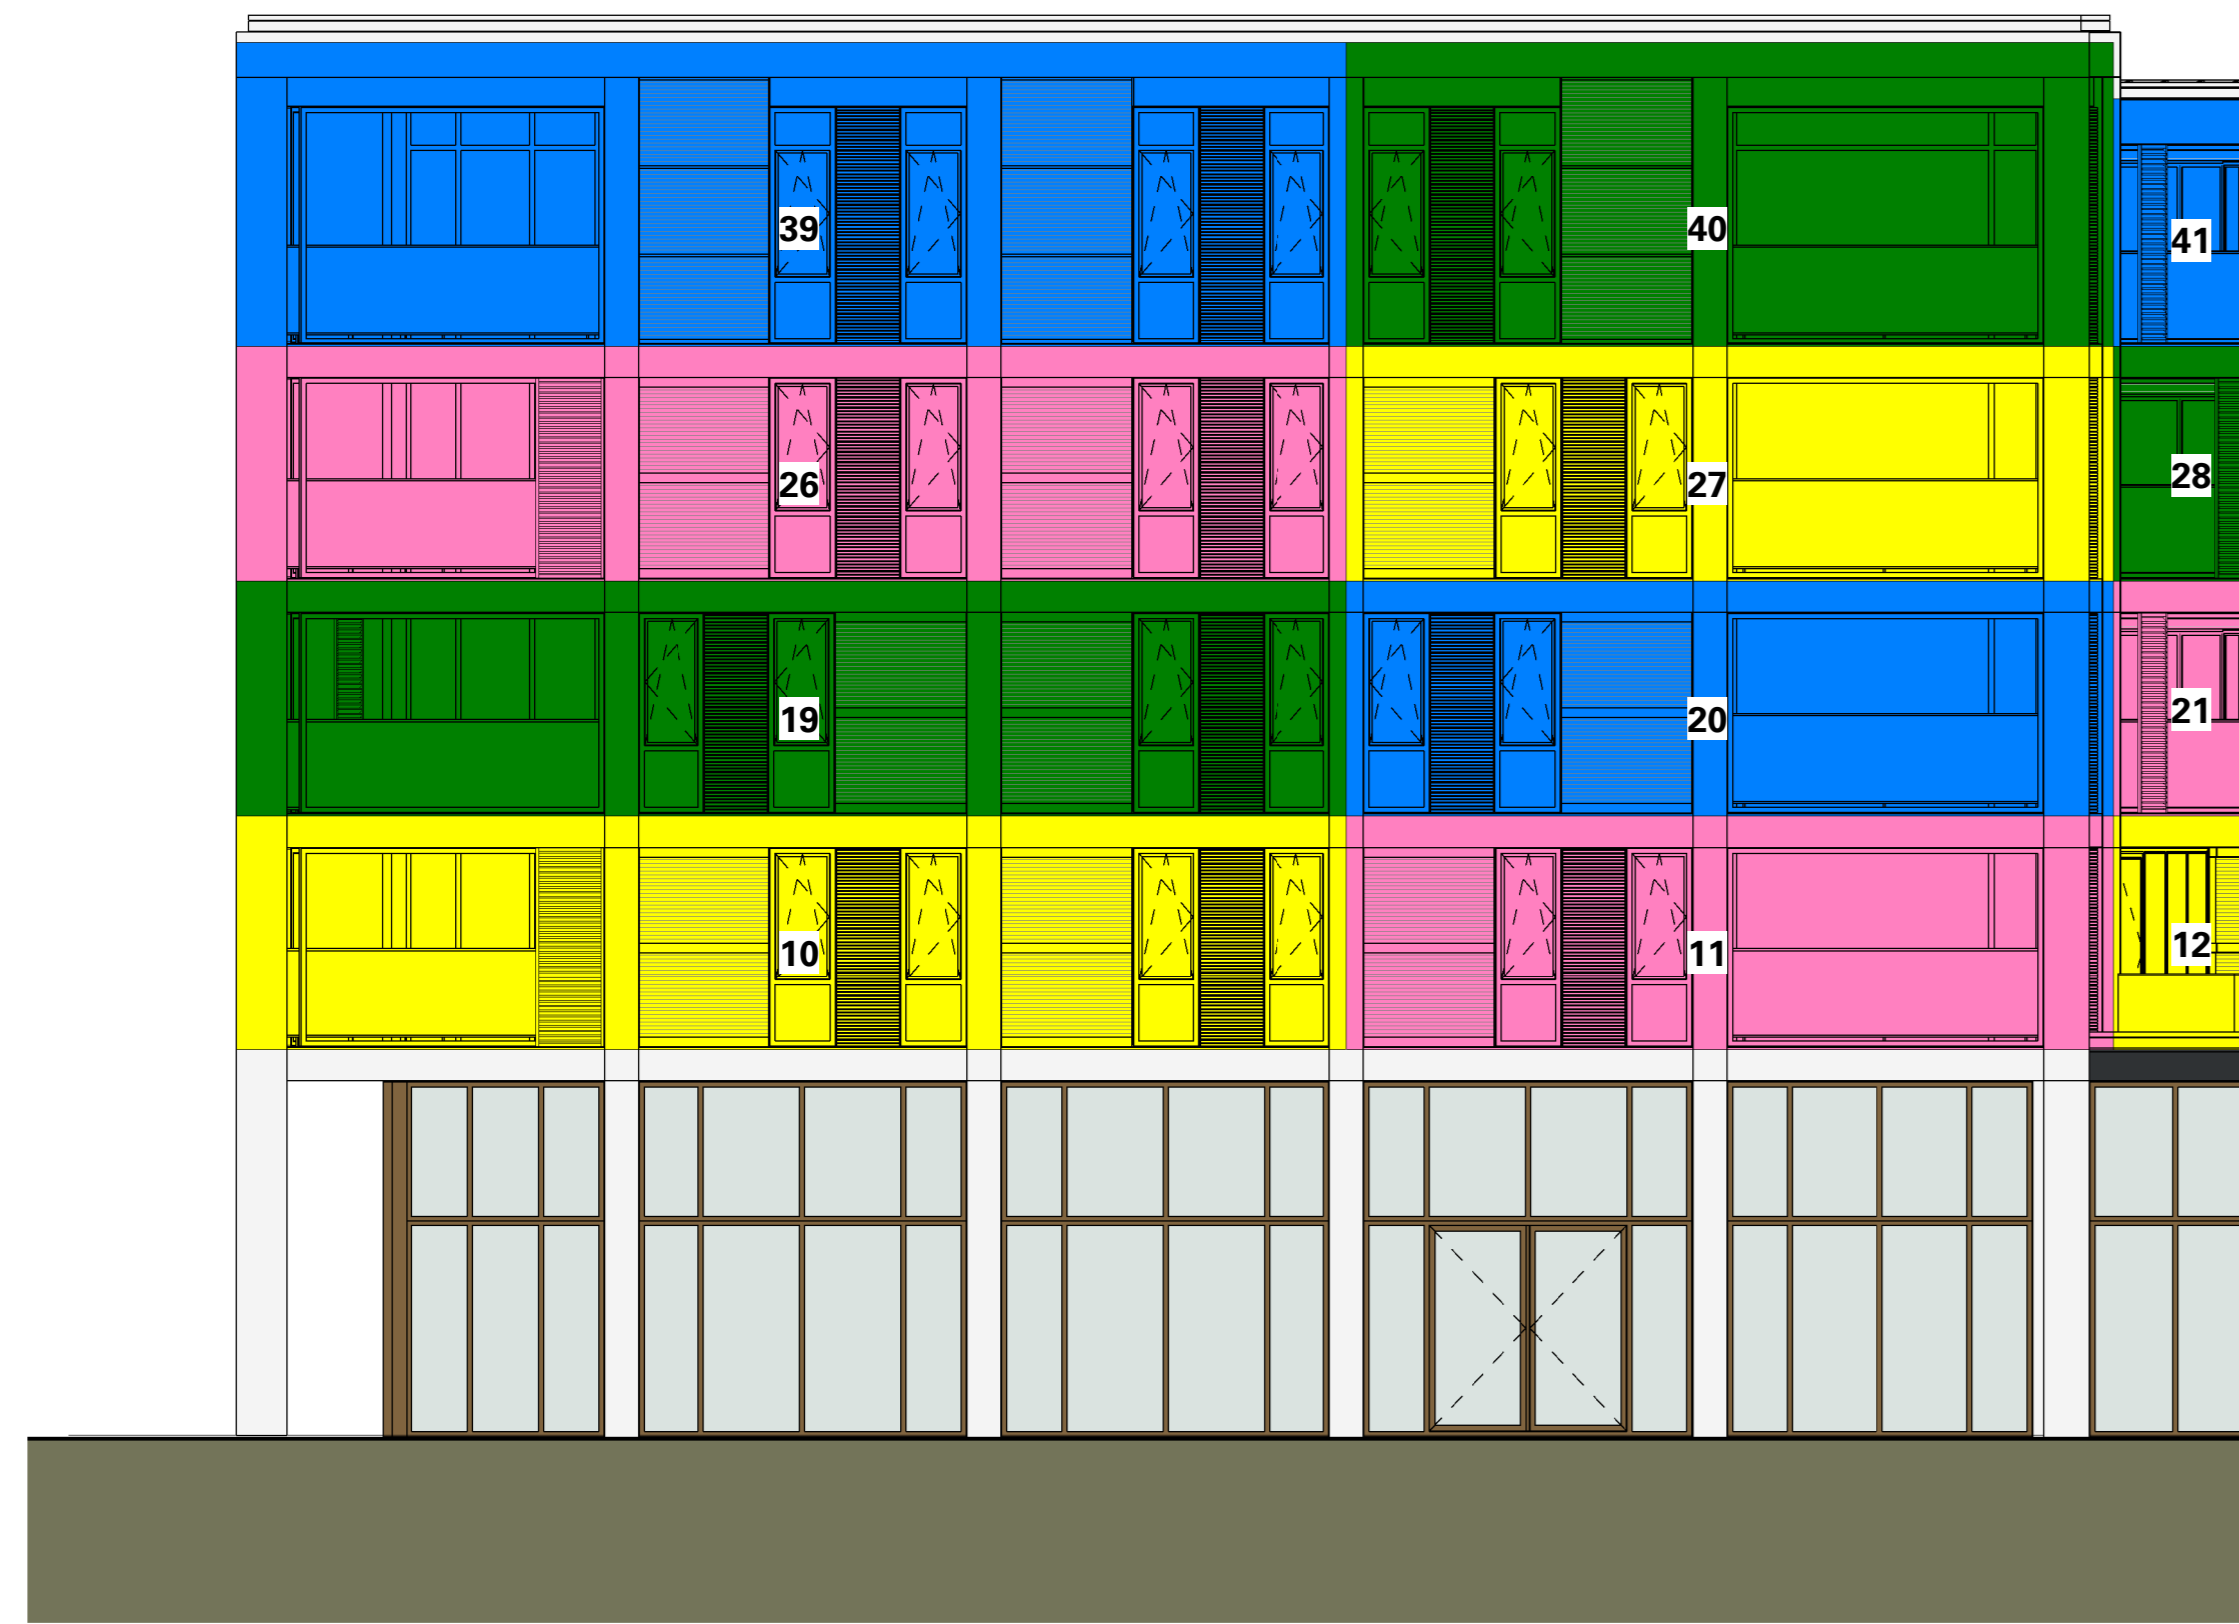

Linkergevel  
1 : 100

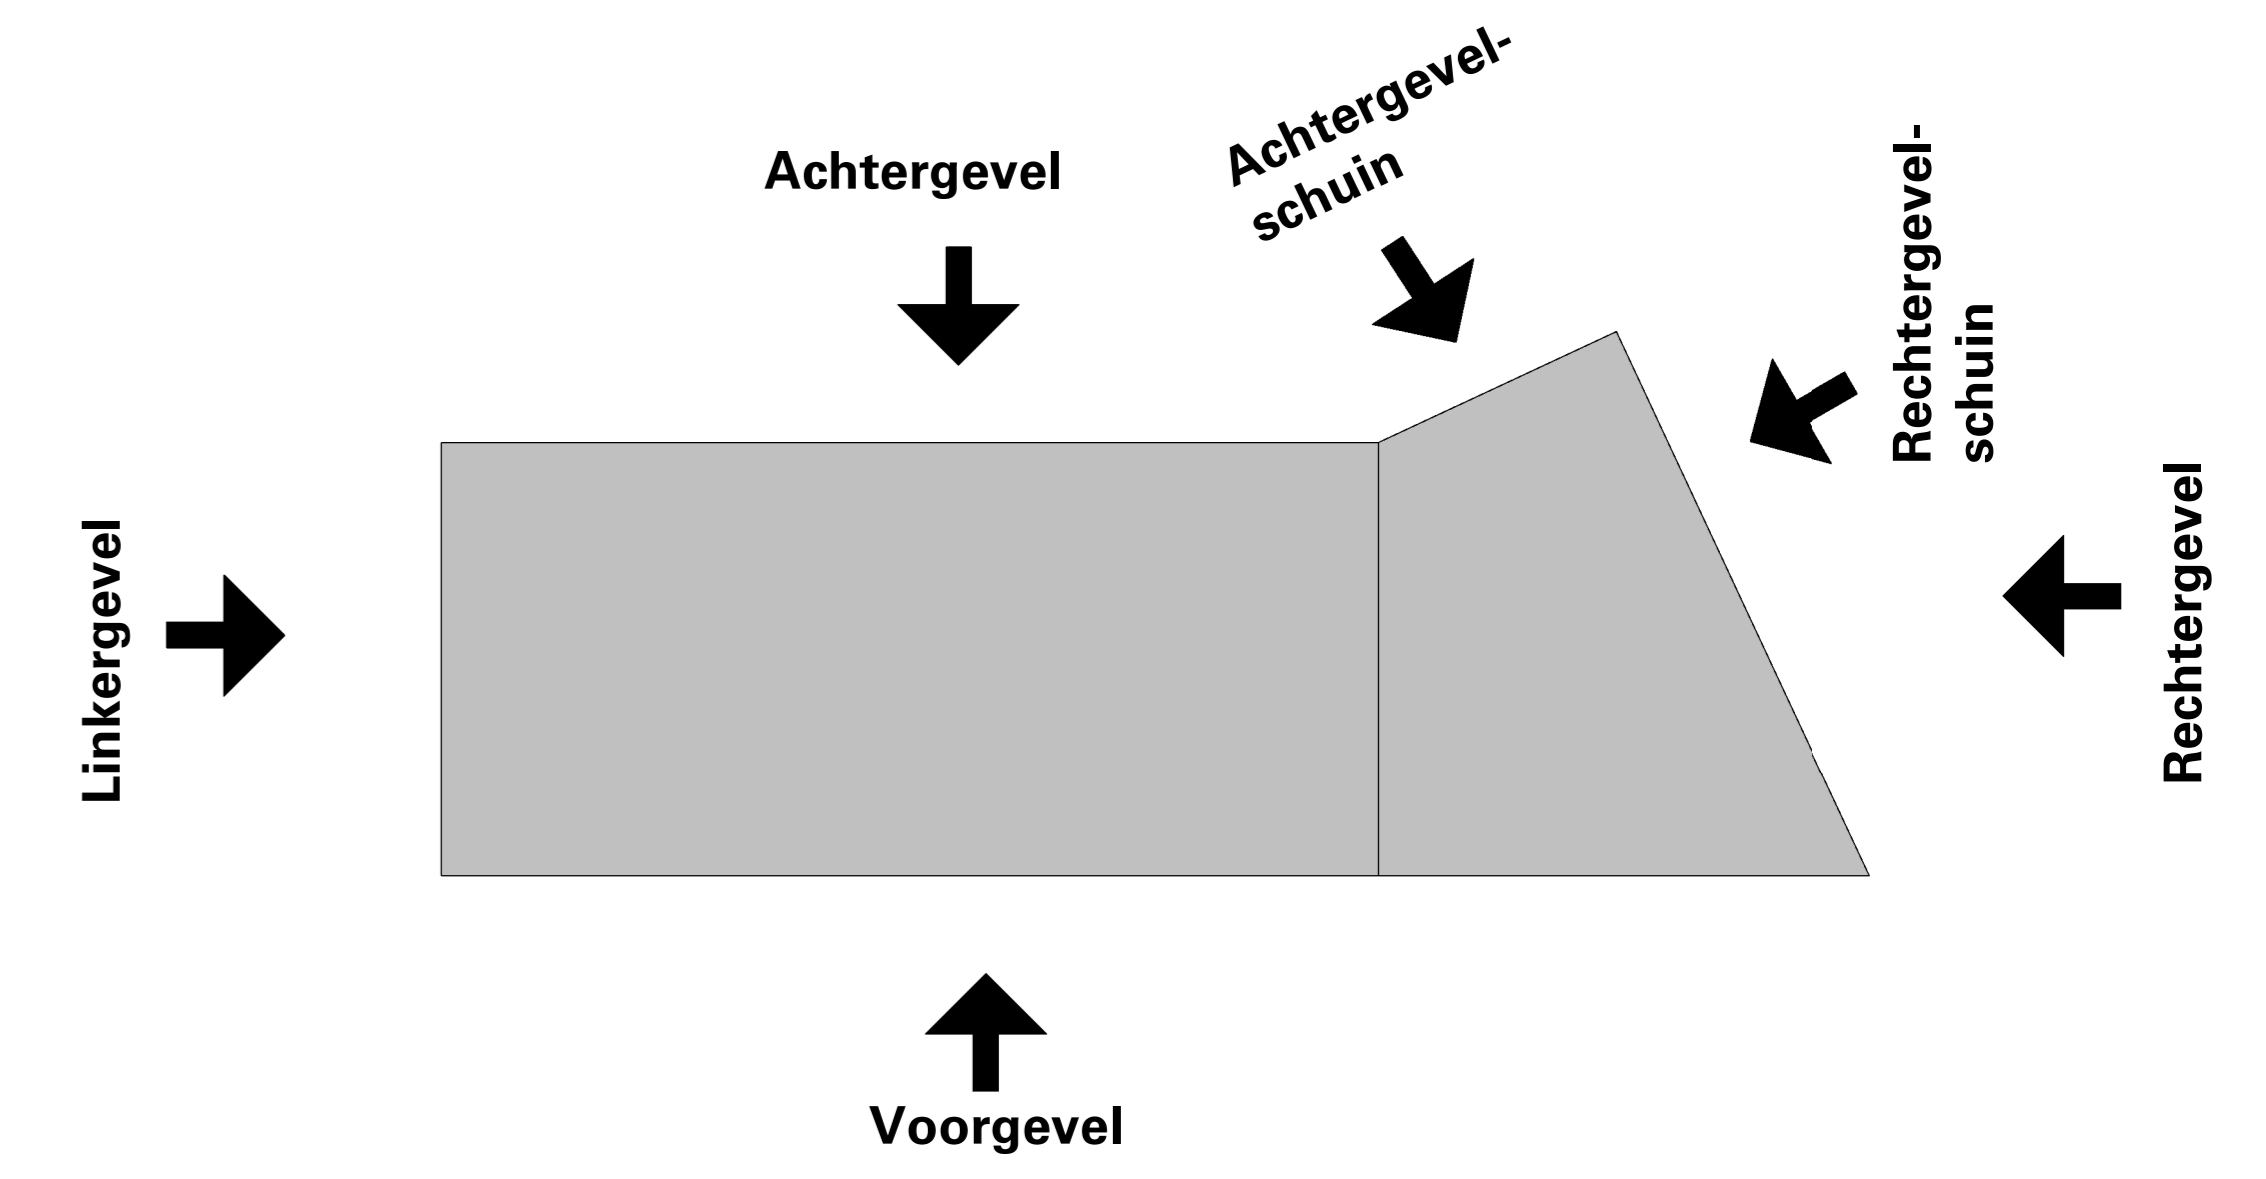

Rechtergevel (schuin)  
1 : 100

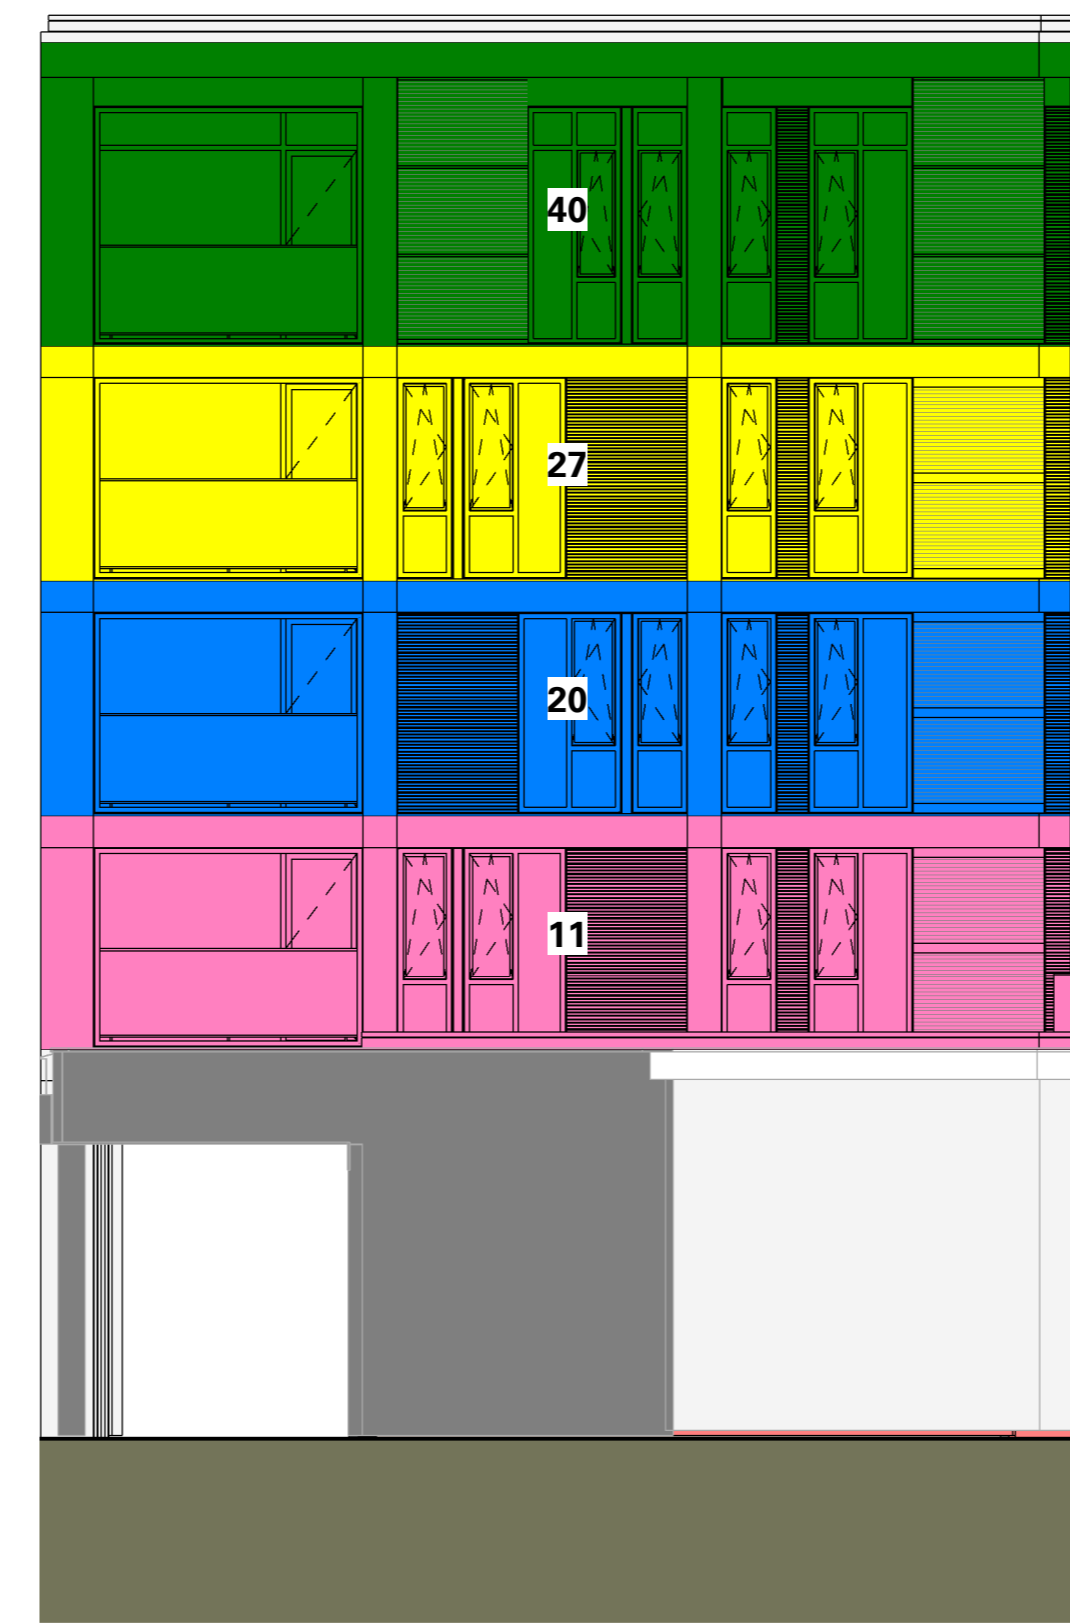

Achtergevel (schuin)  
1 : 100

**L K S V D D a r c h i t e c t e n**

definitief ontwerp / CONCEPT / VK-43

project E17422  
Lagerhuis Roombeek  
Enschede

opdrachtgever Dura Vermeer Bouw te Hengelo  
Bosmaatweg 60

7566PJ Hengelo (OV)

onderwerp Gevels arcering appartement

datum 13-07-2022  
gewijzigd 22-08-2022  
schaal 1:100  
afmeting AD - 1180x641  
getekend Sander Eulderink  
bestand BIM 360/DV/BH - ENSCHEDE - Ontw. locatie Lagerhuis 41  
ssp/E17422-001\_BVVK\_R21.rvt

