

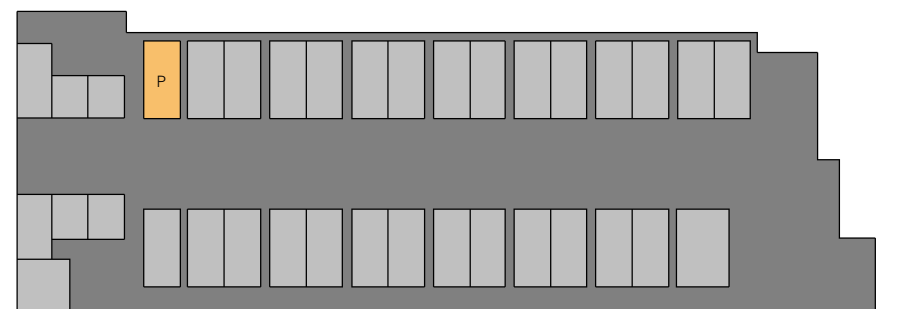



- * Indeling badkamer/toilet en keuken incl. elektra (excl. plafondlichtpunt en binnendeur/kozijn) conform tekening en opgave Thuis - de showroom.
- Positie van de in- en uitblaasventielen ten behoeve van de ventilatie in het appartement wordt tijdens de technische uitwerking nader bepaald.
- Als gevolg van deze uitwerking kunnen plaatselijk verlaagde plafonds voorkomen.

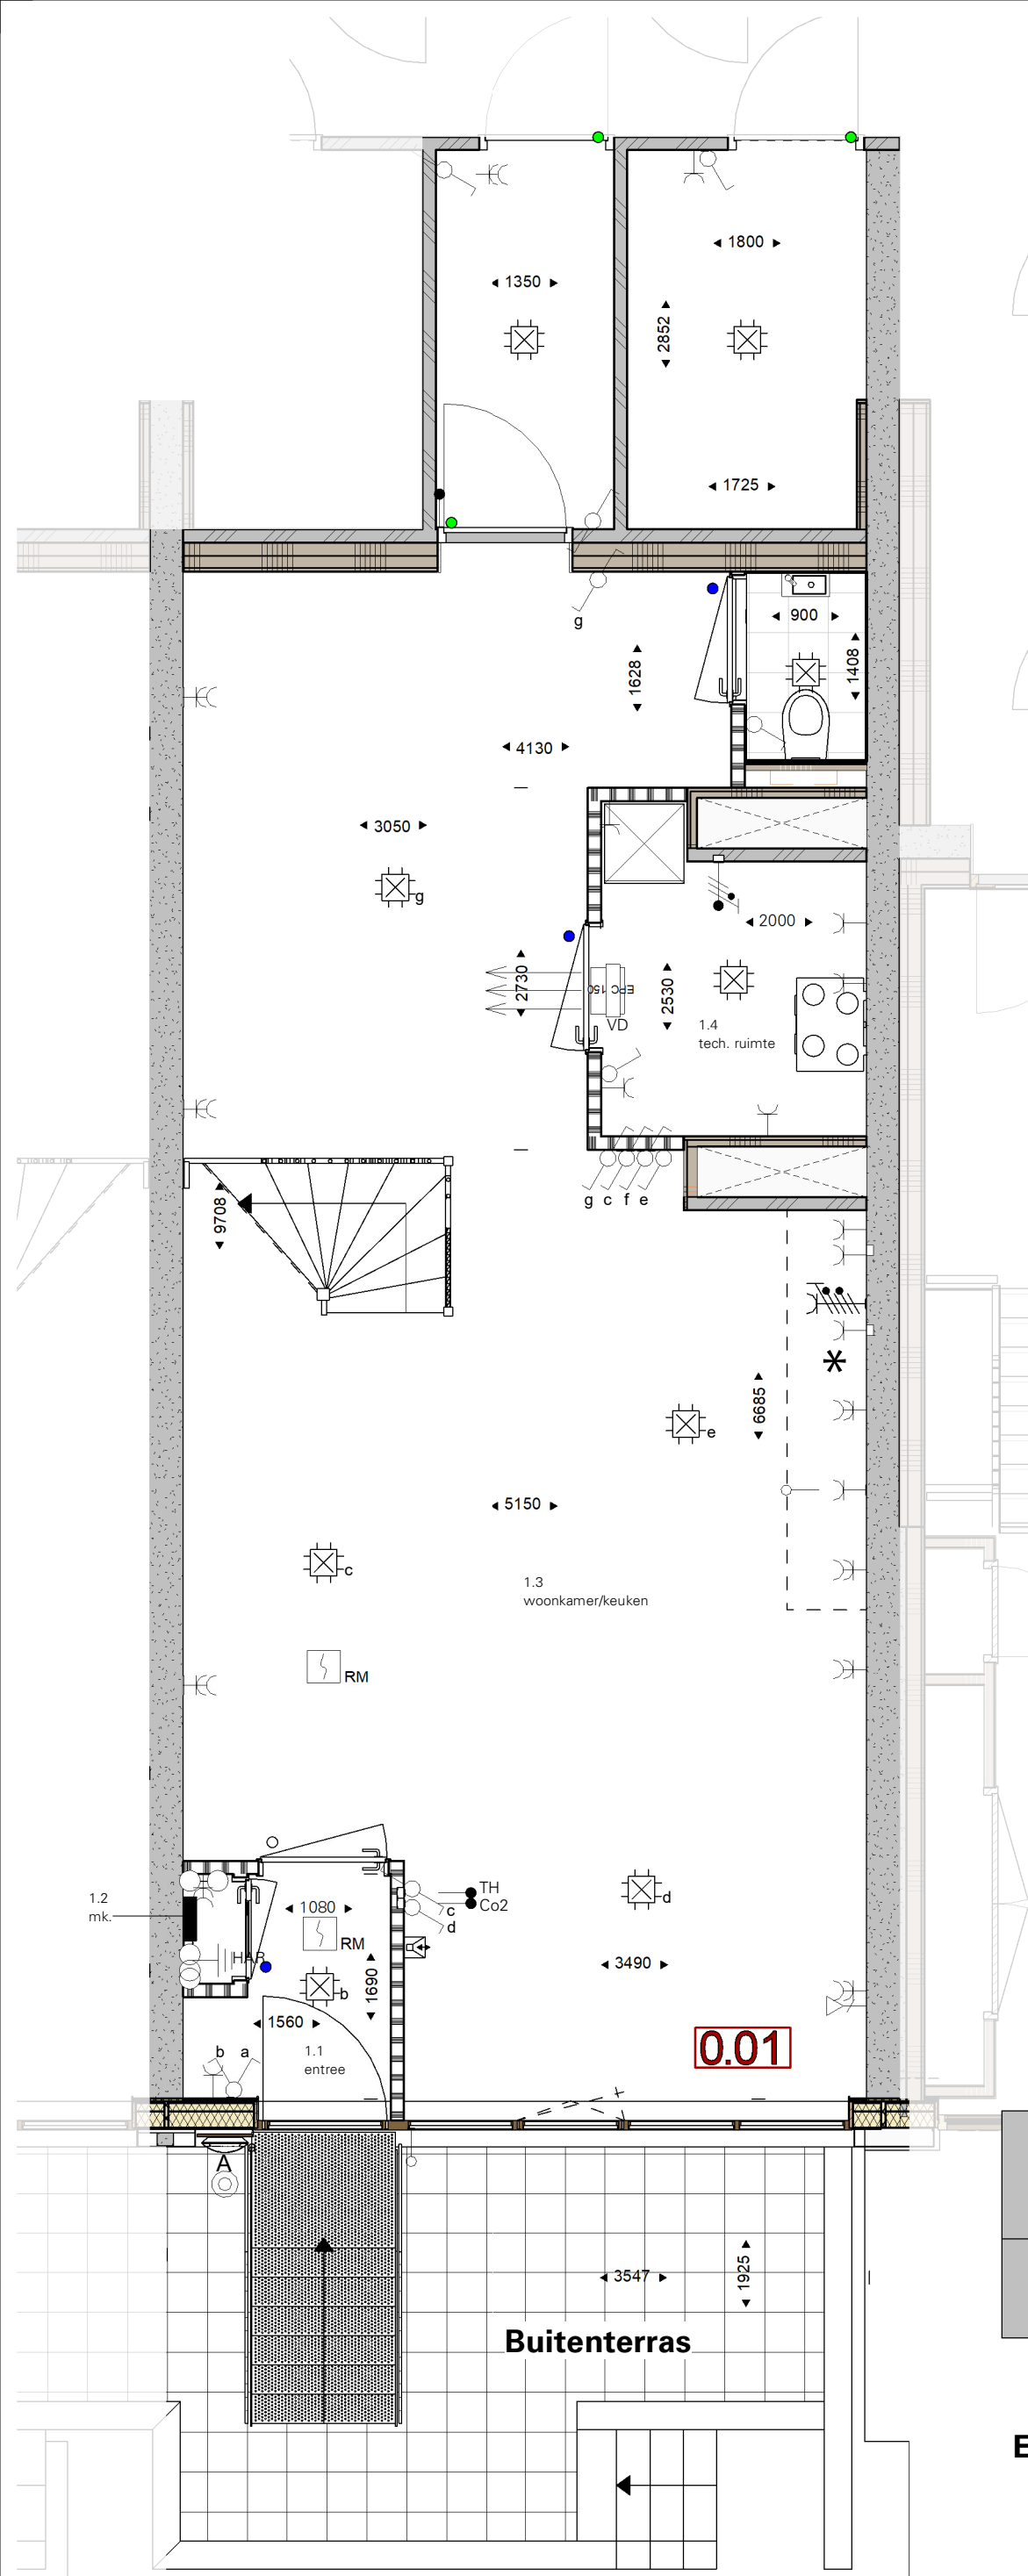



PARKEERKELDER

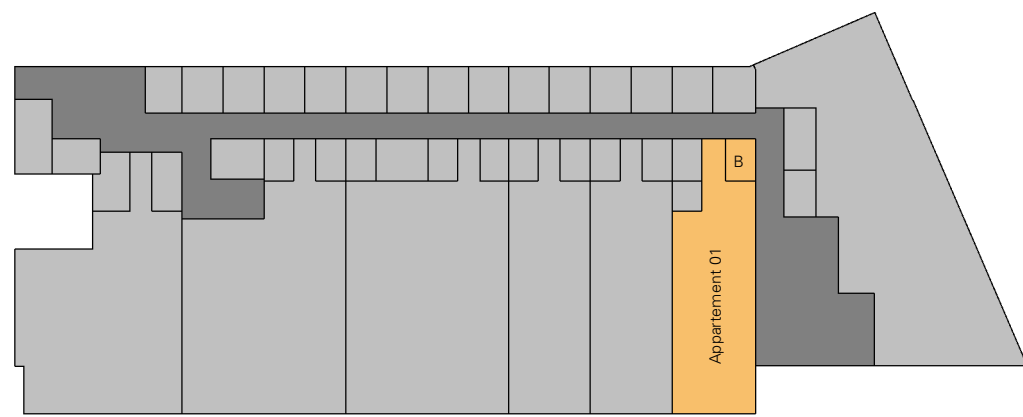

BEGANE GROND

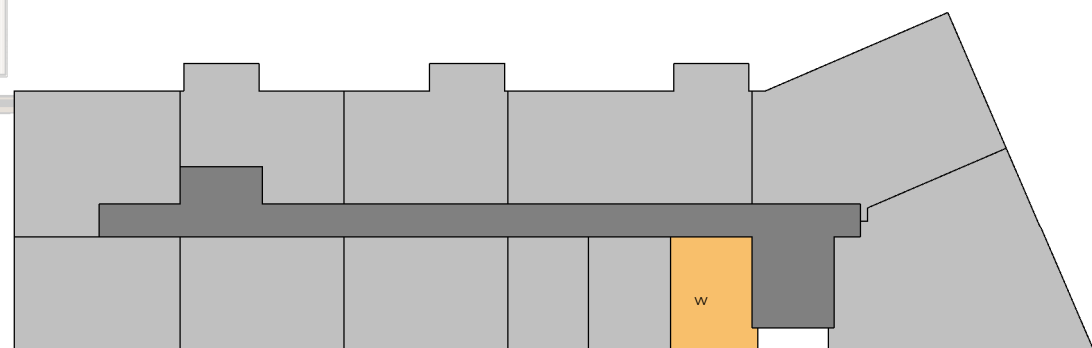

EERSTE VERDIEPING

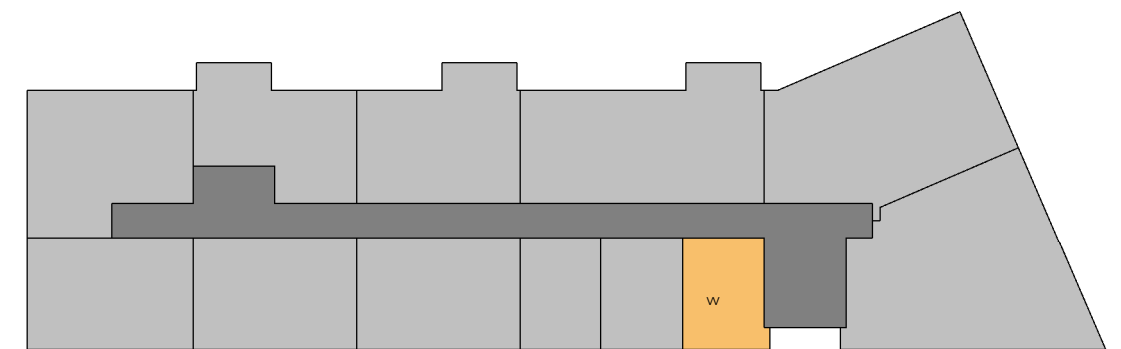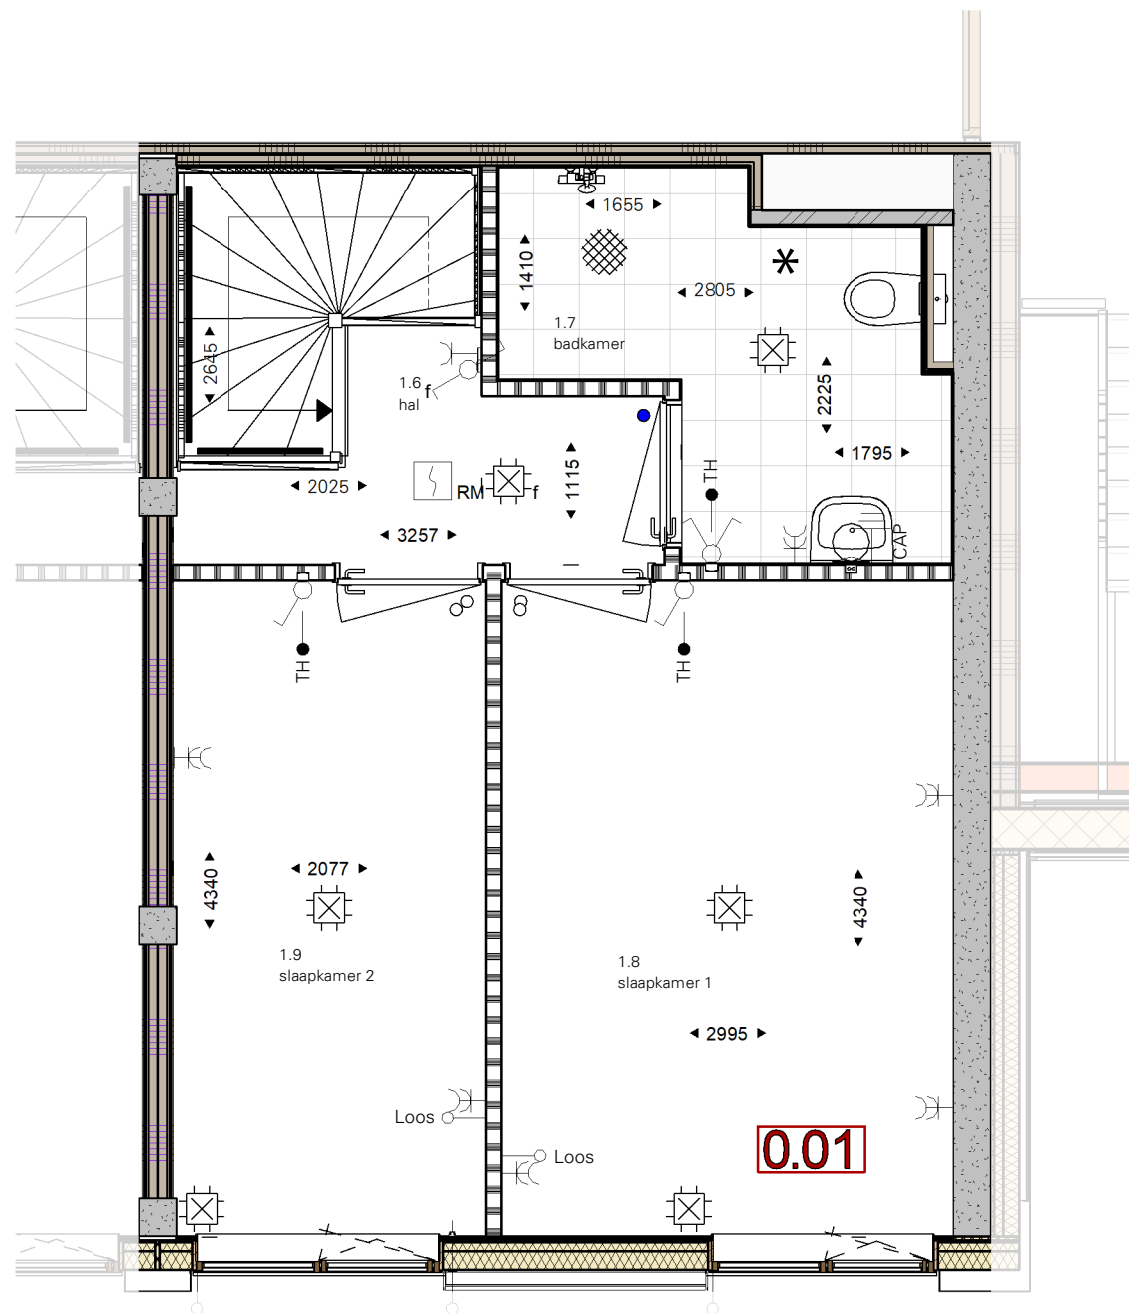

EERSTE VERDIEPING