

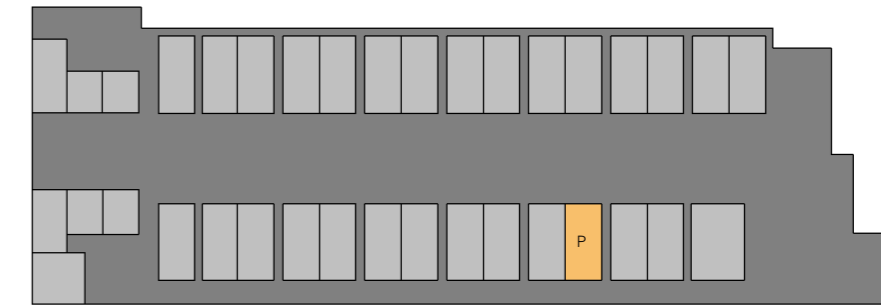



* Indeling badkamer/toilet en keuken incl. elektra (excl. plafondlichtpunt en binnendeur/kozijn) conform tekening en opgave Thuis - de showroom.
 - Positie van de in- en uitblaasventielen ten behoeve van de ventilatie in het appartement wordt tijdens de technische uitwerking nader bepaald.
 Als gevolg van deze uitwerking kunnen plaatselijk verlaagde plafonds voorkomen.

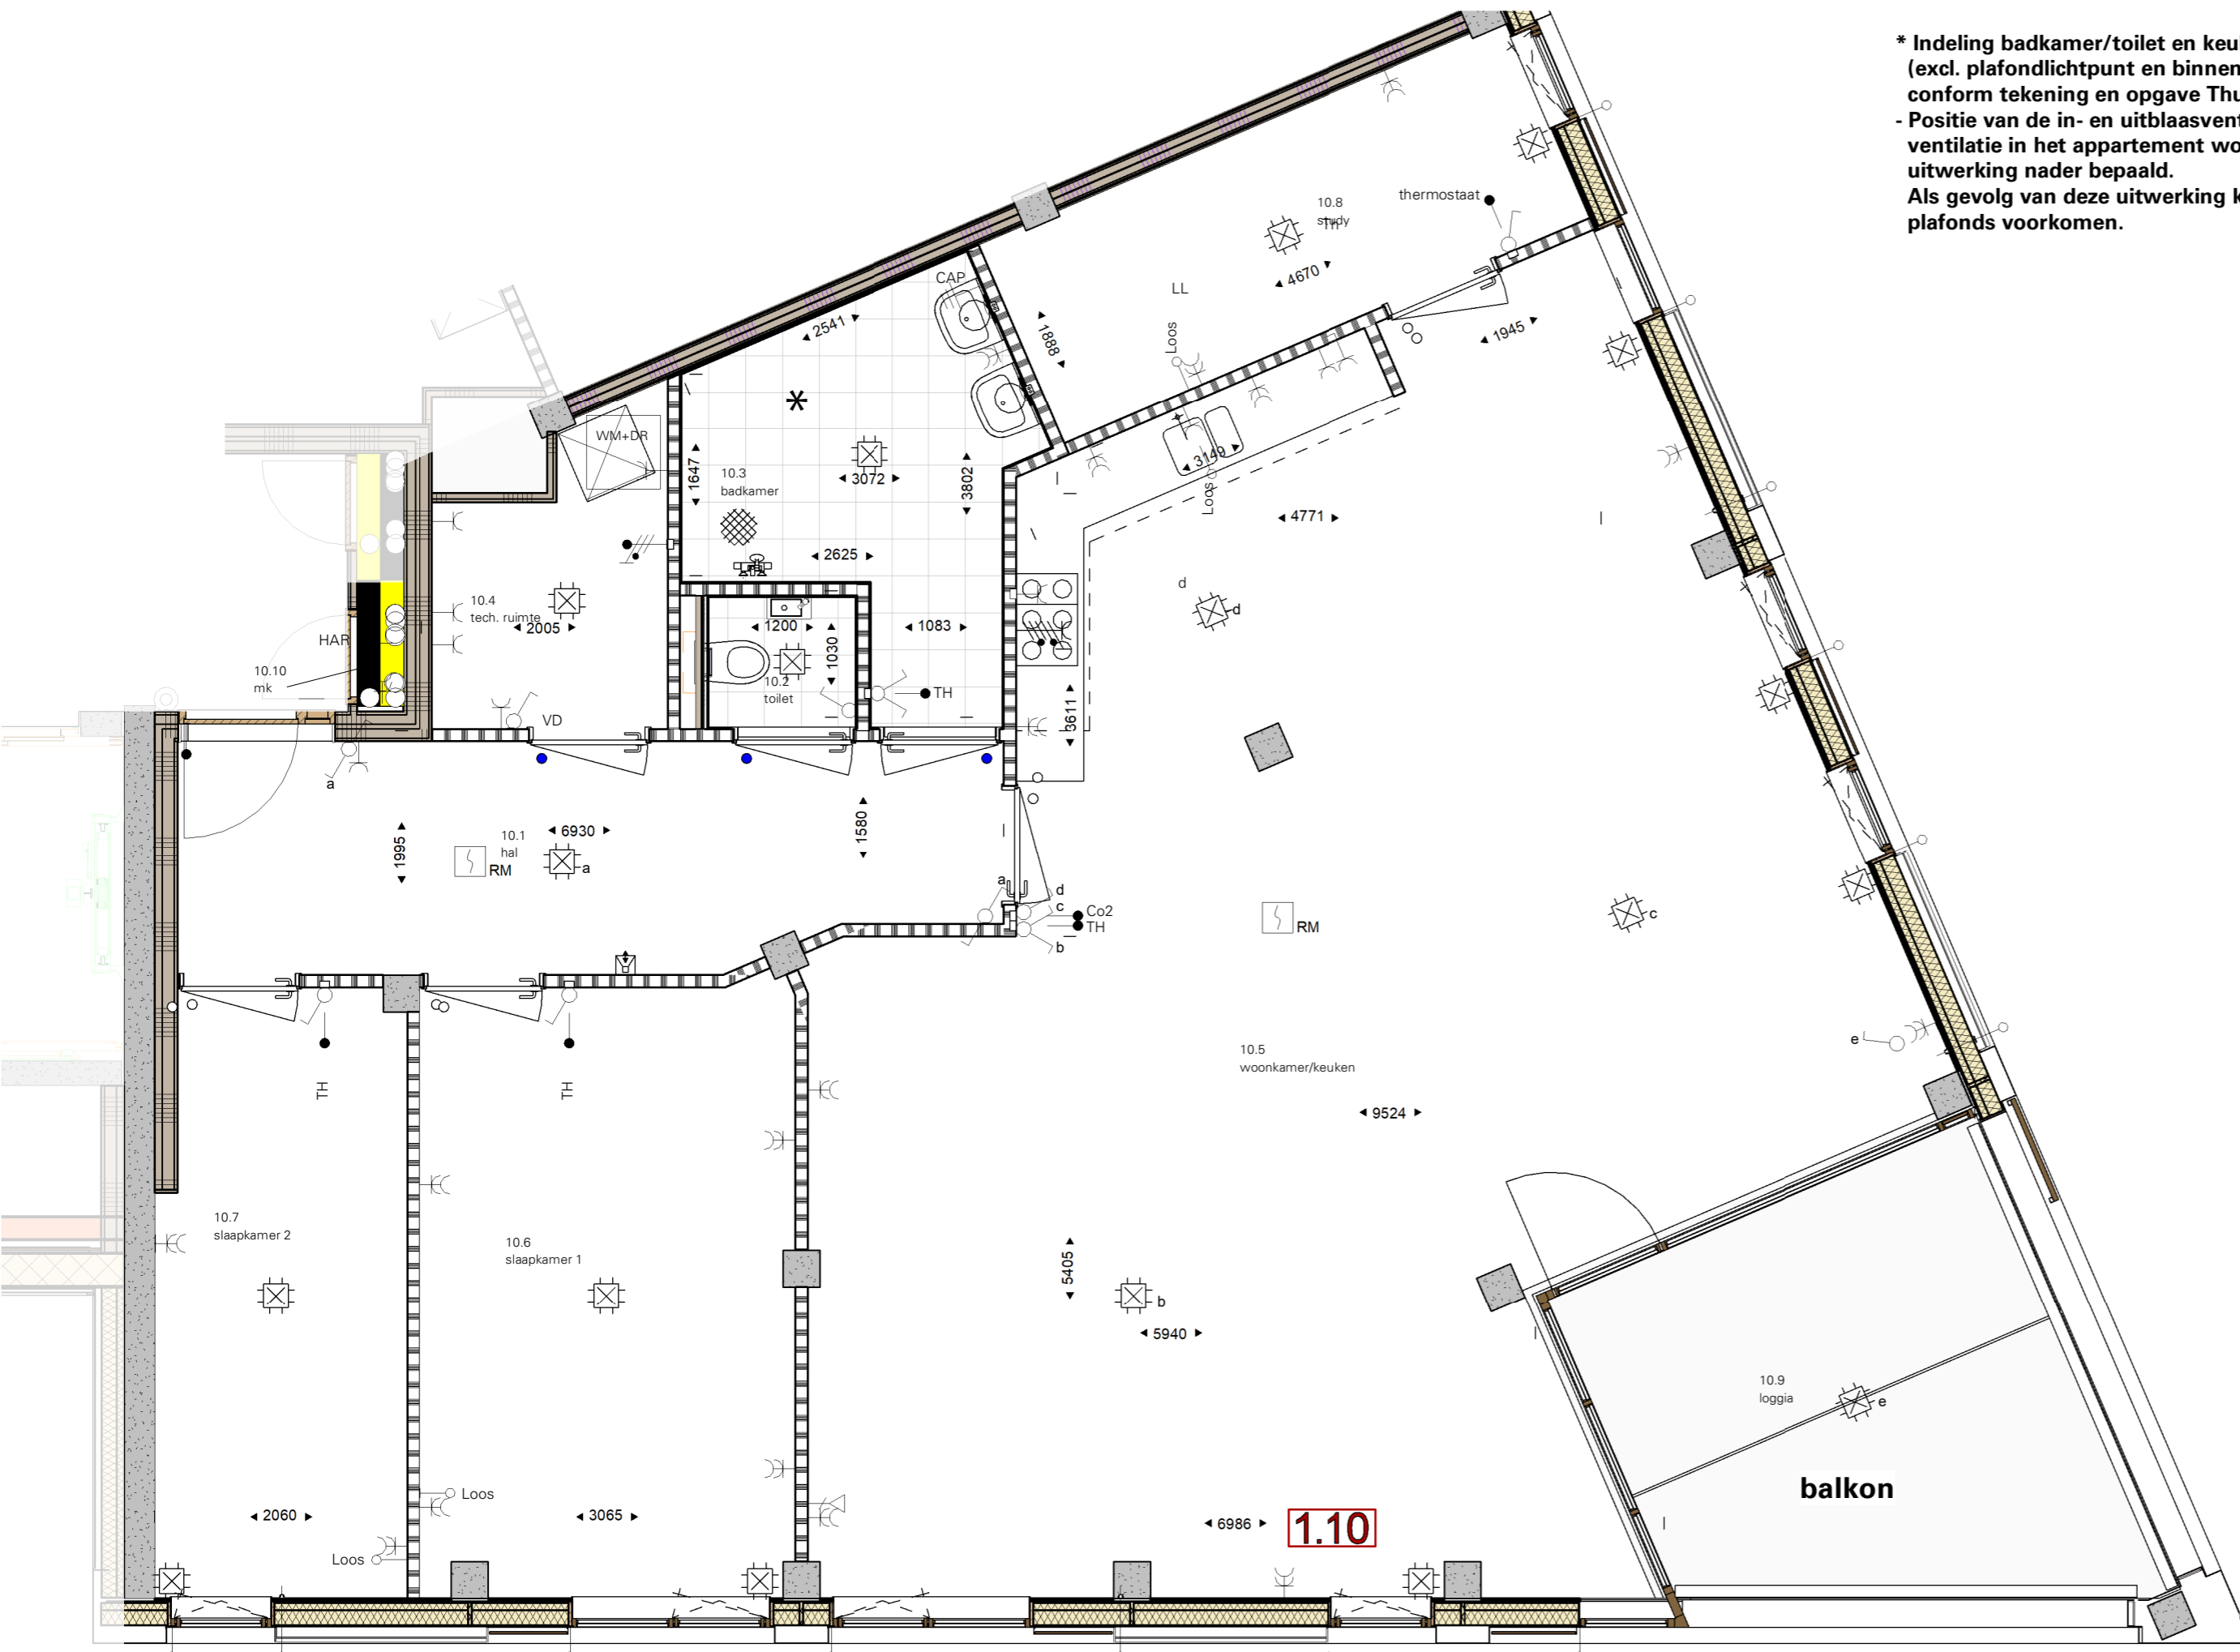

PARKEERKELDER

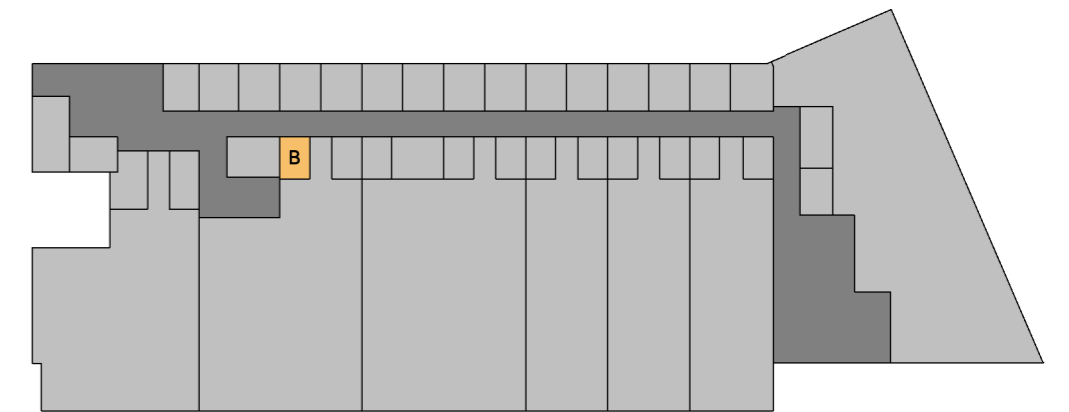

BEGANE GROND BERGING

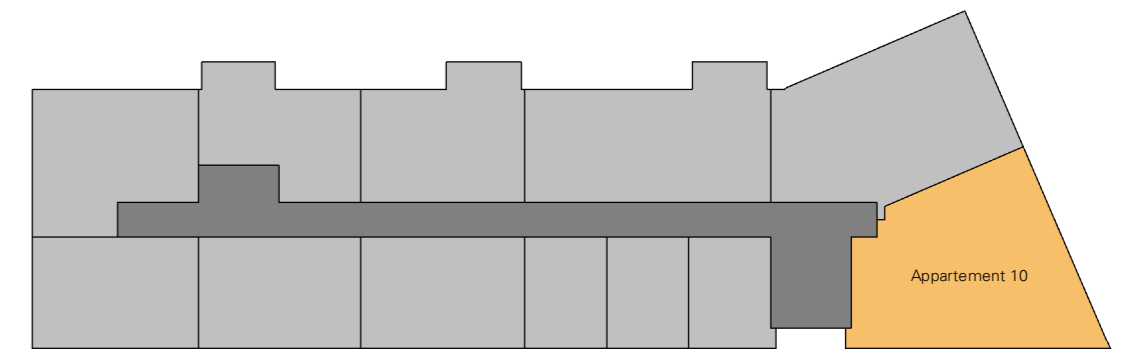

EERSTE VERDIEPING